




Stanowiska strzeleckie 50 i 100 metrów 1:200

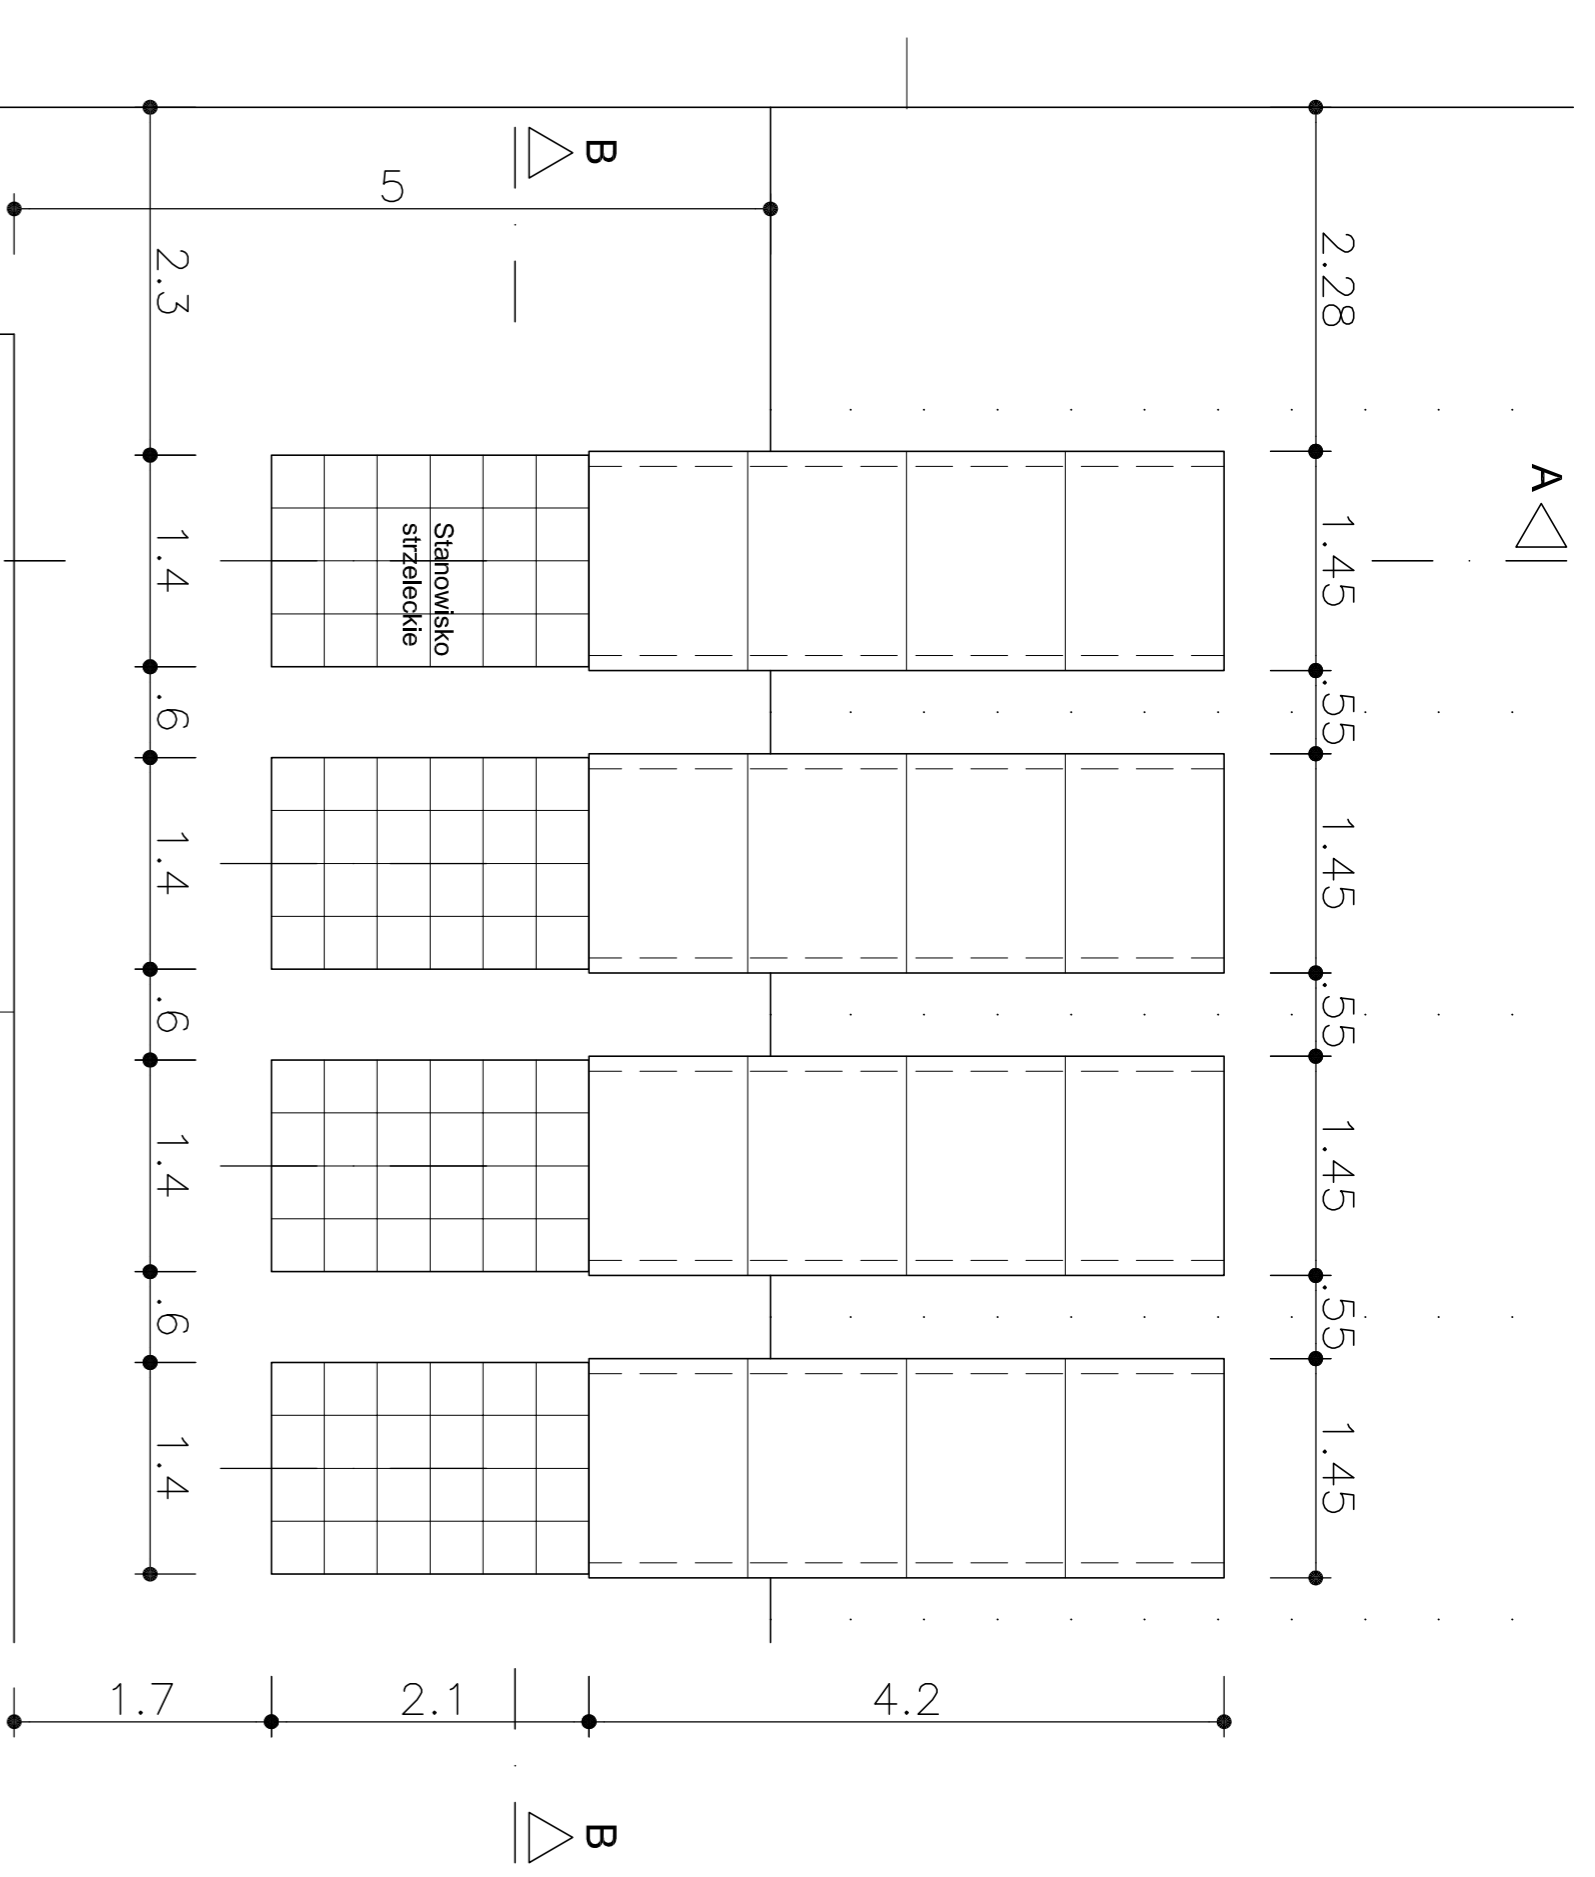


Detal stanowiska strzeleckiego 100 metrów. 2 1:50

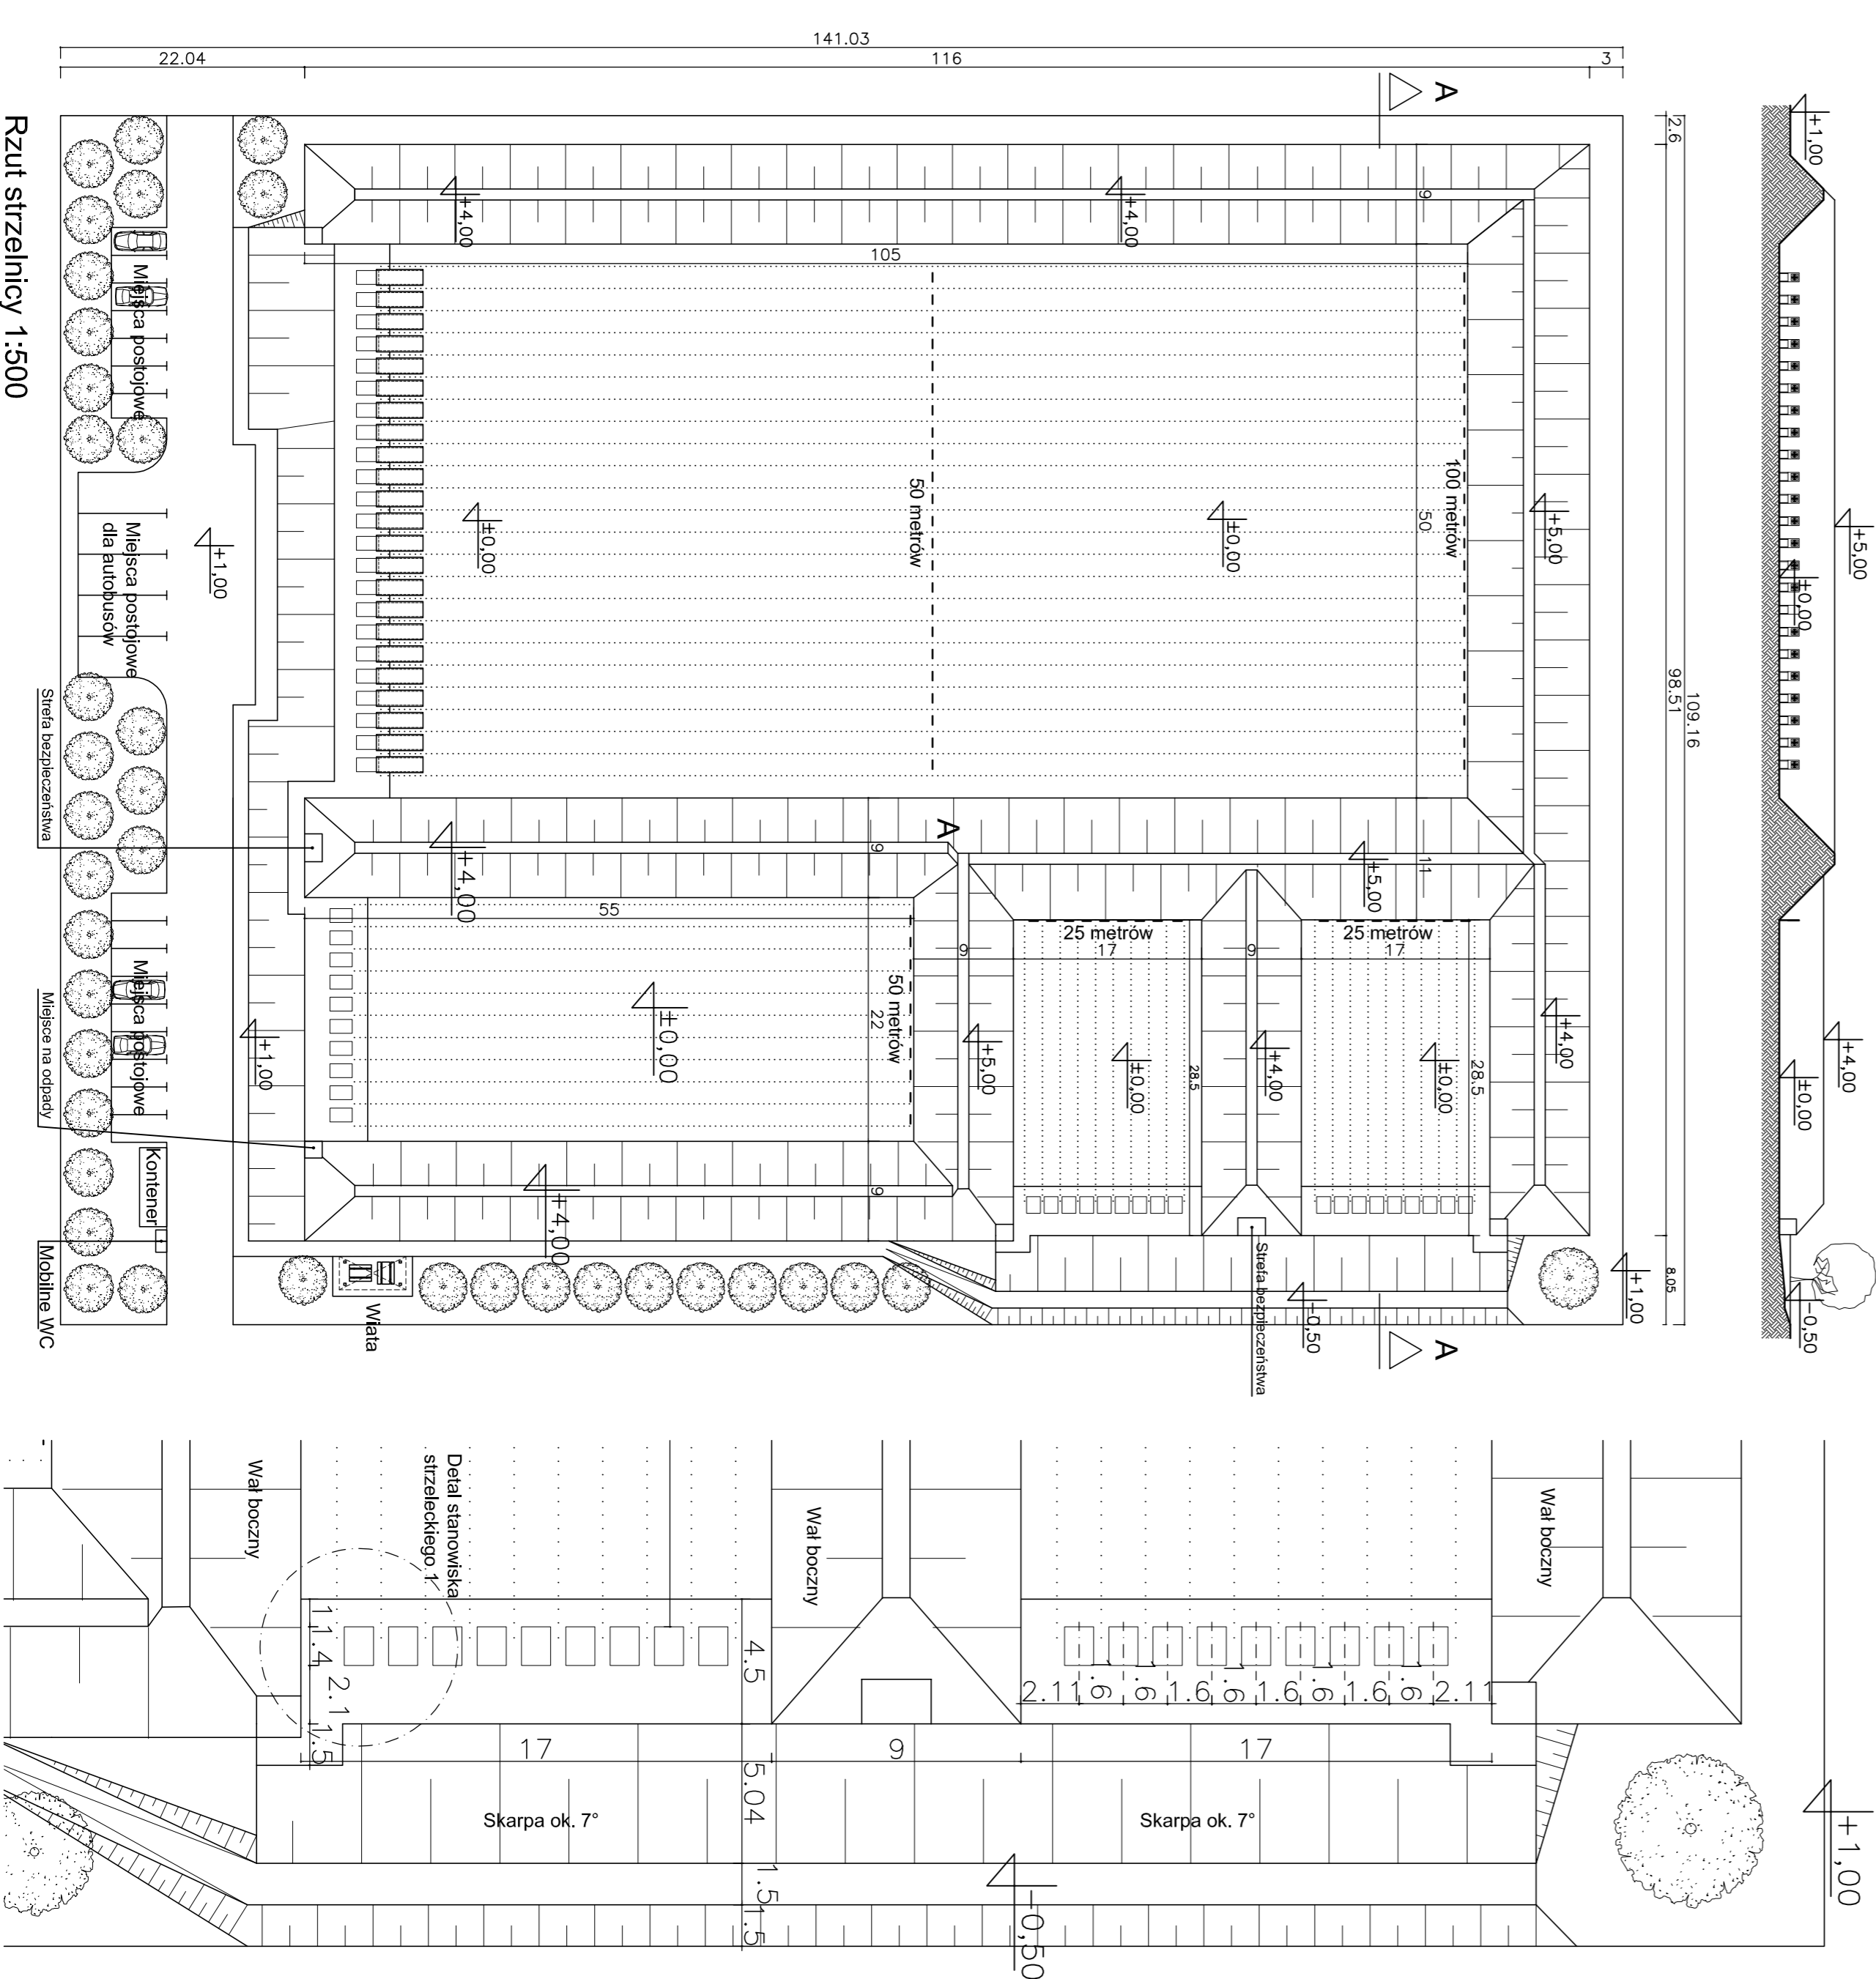

Stanowiska strzeleckie 25 metrów 1:200

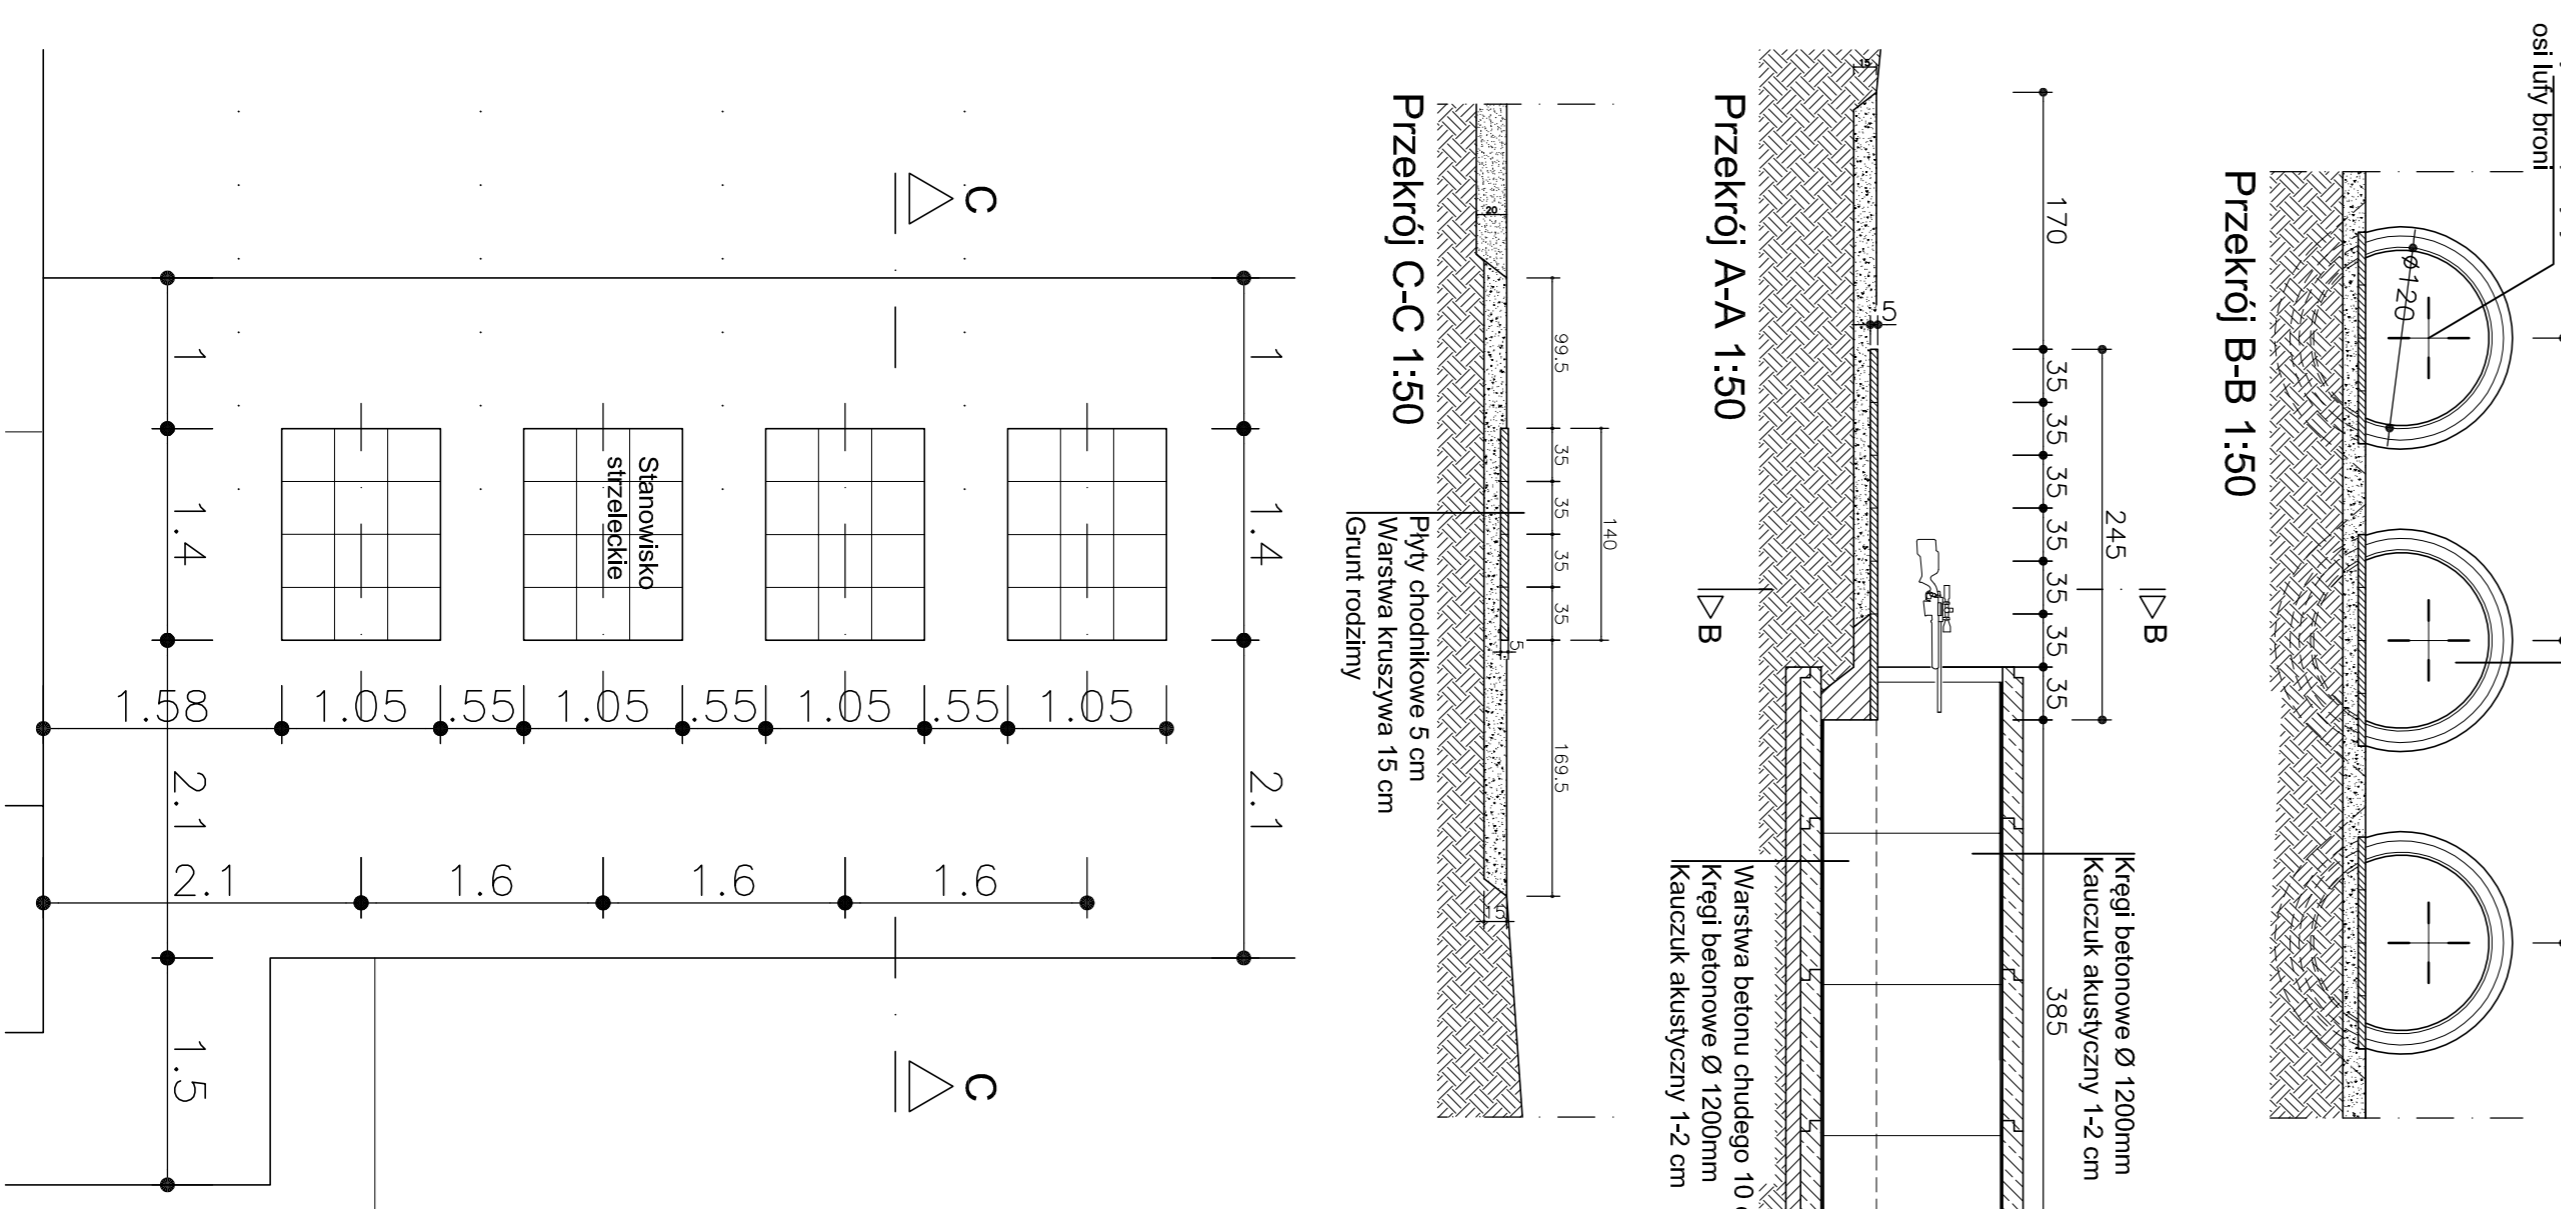

Detal stanowiska strzeleckiego 25 metrów. 1 1:50

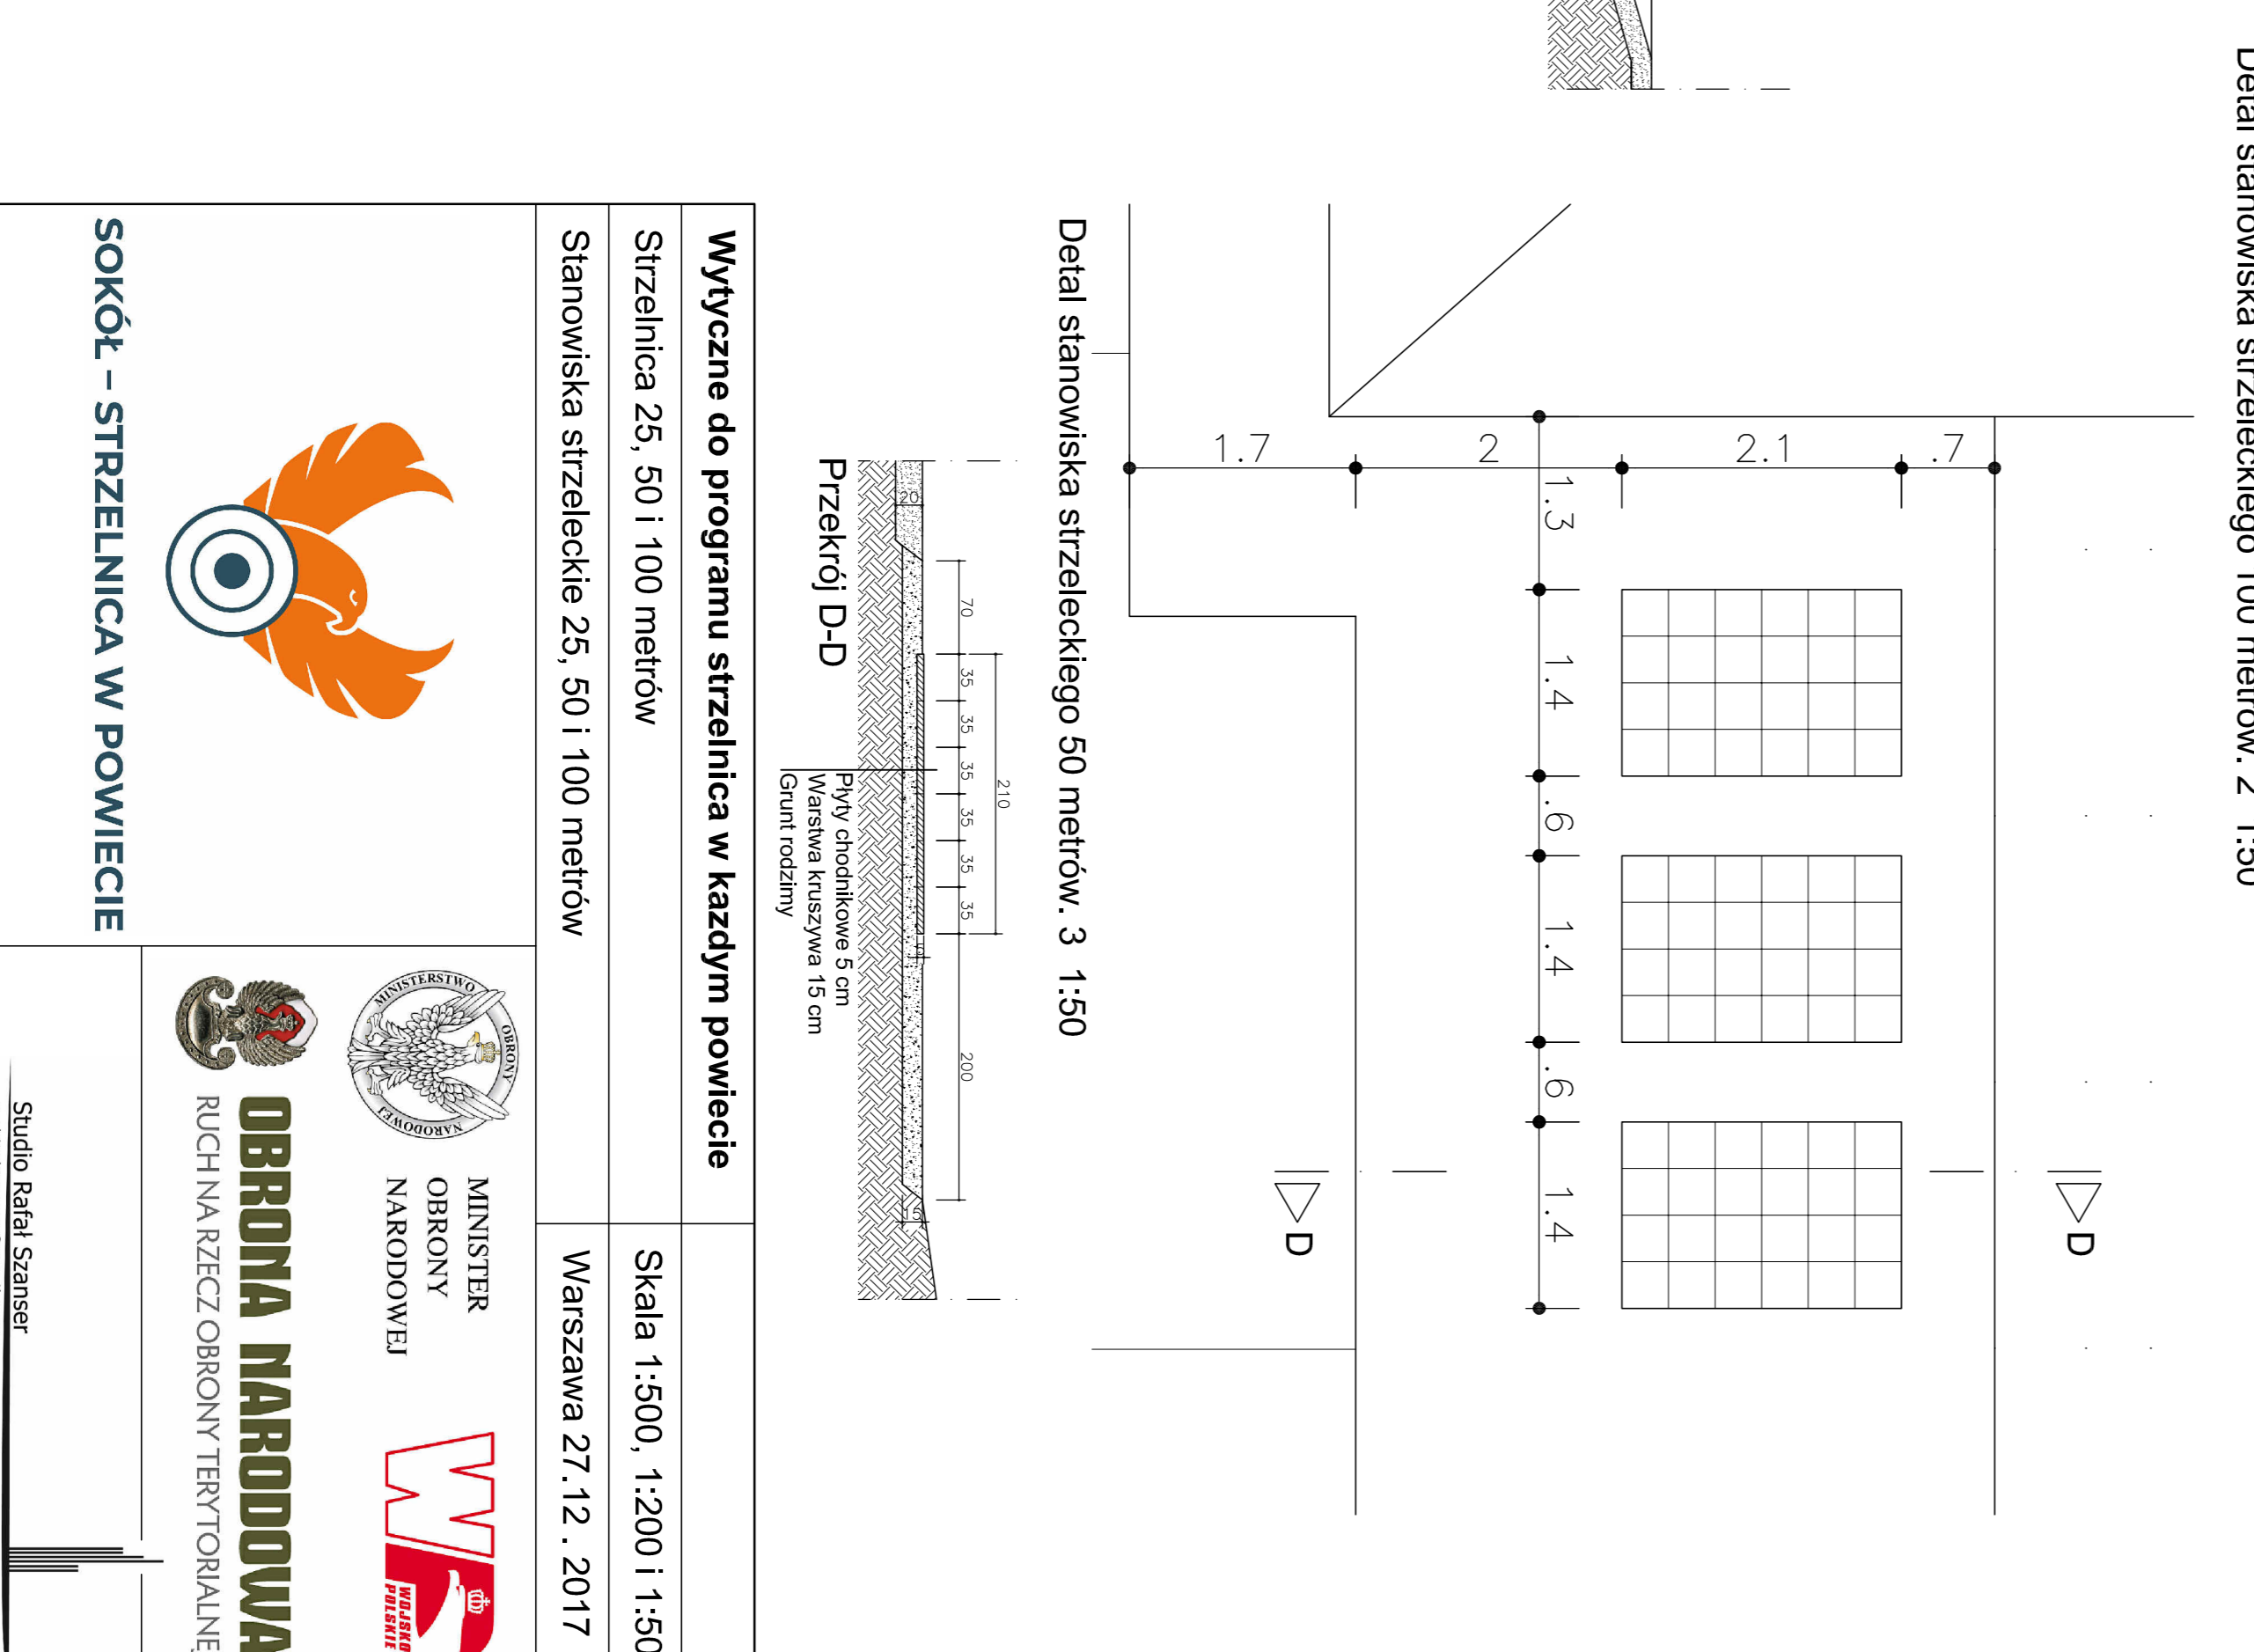

Detal stanowiska strzeleckiego 50 metrów. 3 1:50

Wytyczne do programu strzelnicza w każdym powiecie

Strzelnica 25, 50 i 100 metrów

Stanowiska strzeleckie 25, 50 i 100 metrów

Skala 1:500, 1:200 i 1:50

Warszawa 27.12.2017

SOKÓŁ – STRZELNICA W POWIECIE

OBRONA NARODOWA

RUCH NA RZECZ OBRONY TERYTORIALNEJ

MINISTER OBRONY NARODOWEJ

Studia Rafała Szansger

Projekt sfinansowany ze środków Ministerstwa Obrony Narodowej